

Schéma général de remplacement **Algemeen vervangingschema**



Elights S.A.
 Rue du Charbonnage 12-18
 D-4200 Angleur
 Belgium
 +32 (0)4 340 46 62


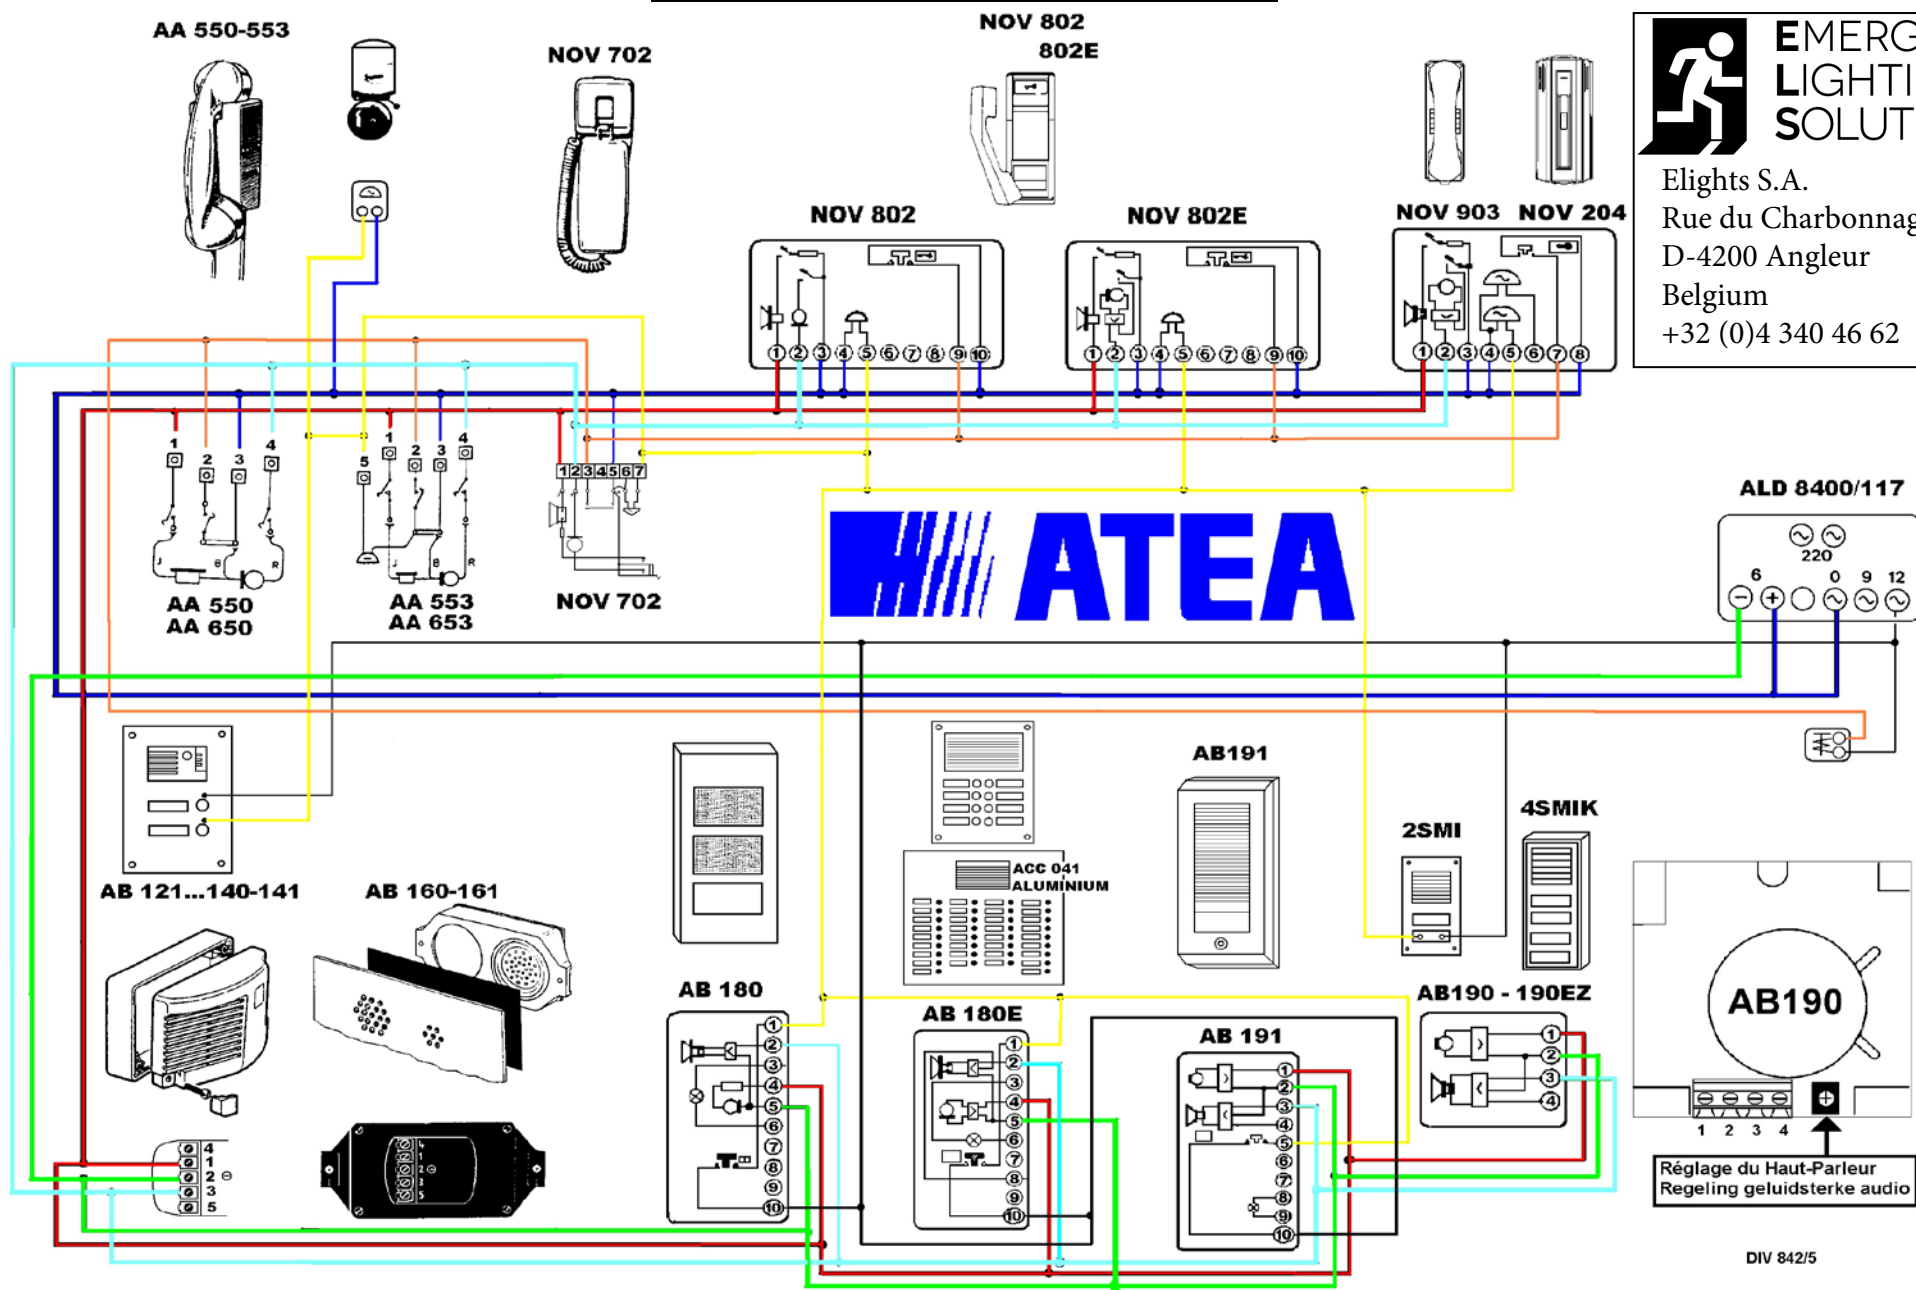


Schéma d'installation pour habitations multiples et immeubles

Installatieschema voor appartementen en flatgebouwen



Remplacement / Vervanging

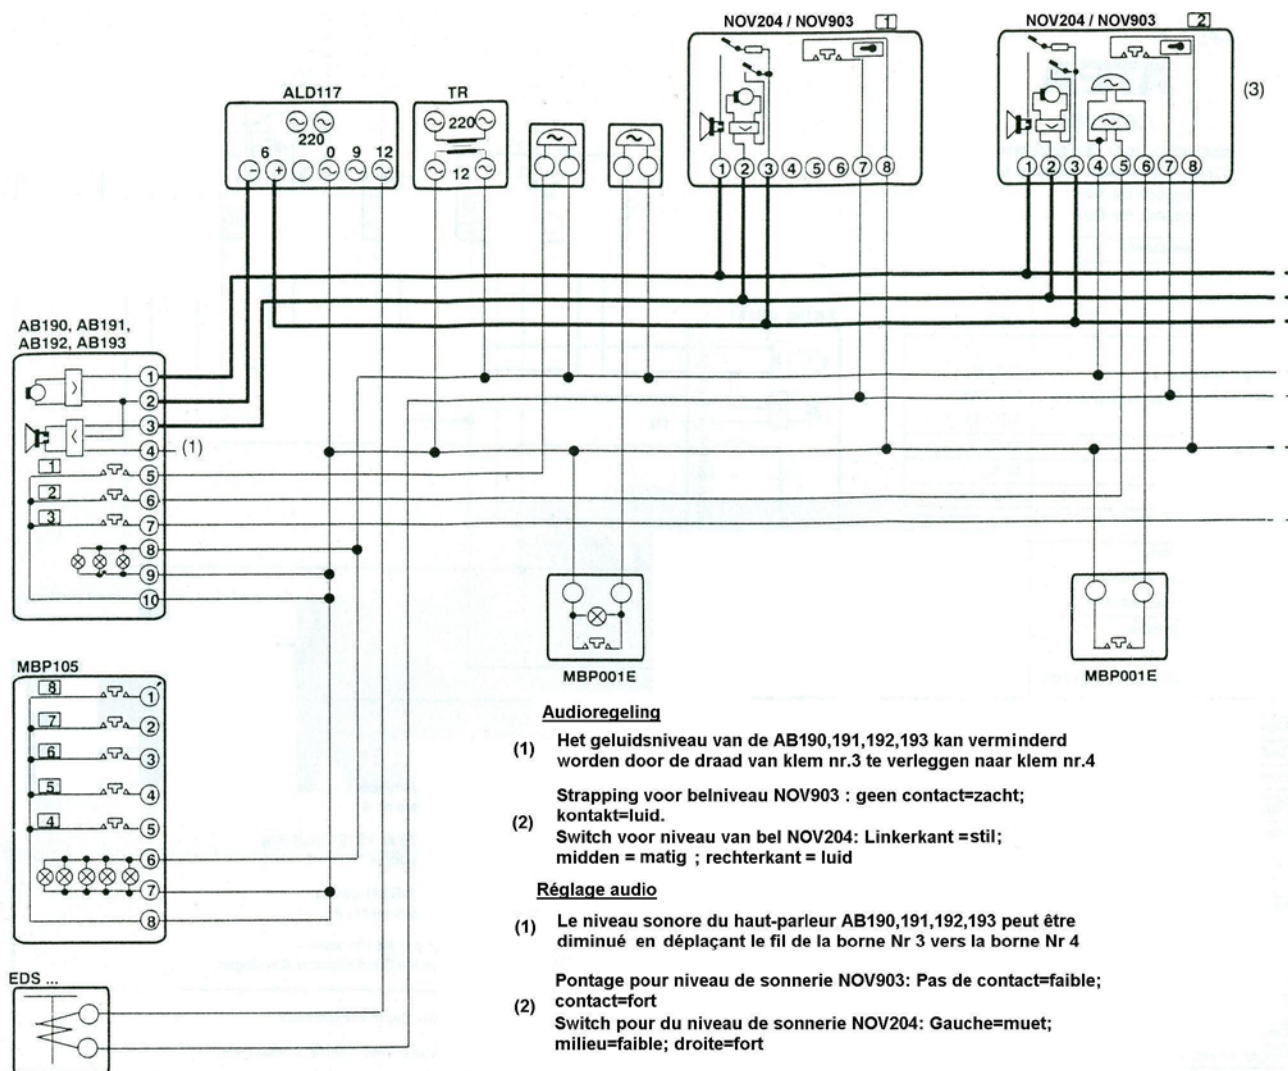